




U 103

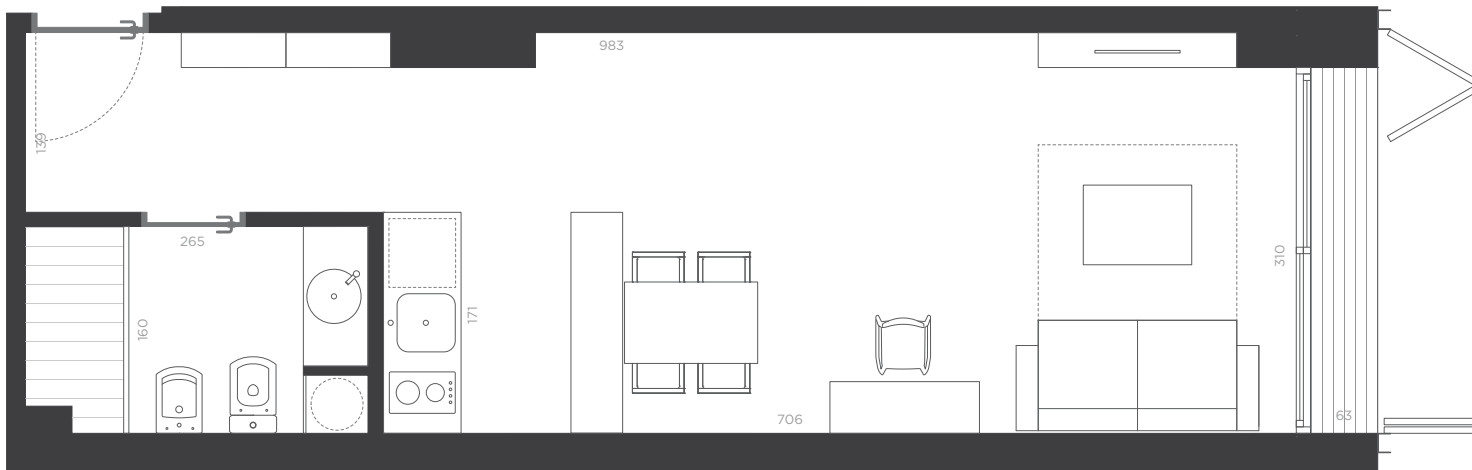


U 103

- Área propia..... 29,88 m²
- Área de Terrazas.....1,53 m²
- Área de muros y ductos 4,72 m²
- Área de circulación del piso6,44 m²
- Área total de venta.....42,57 m²**
- Área de amenities 5,82 m²
- Área total de ventas con amenities.....48,39 m²**



U 203

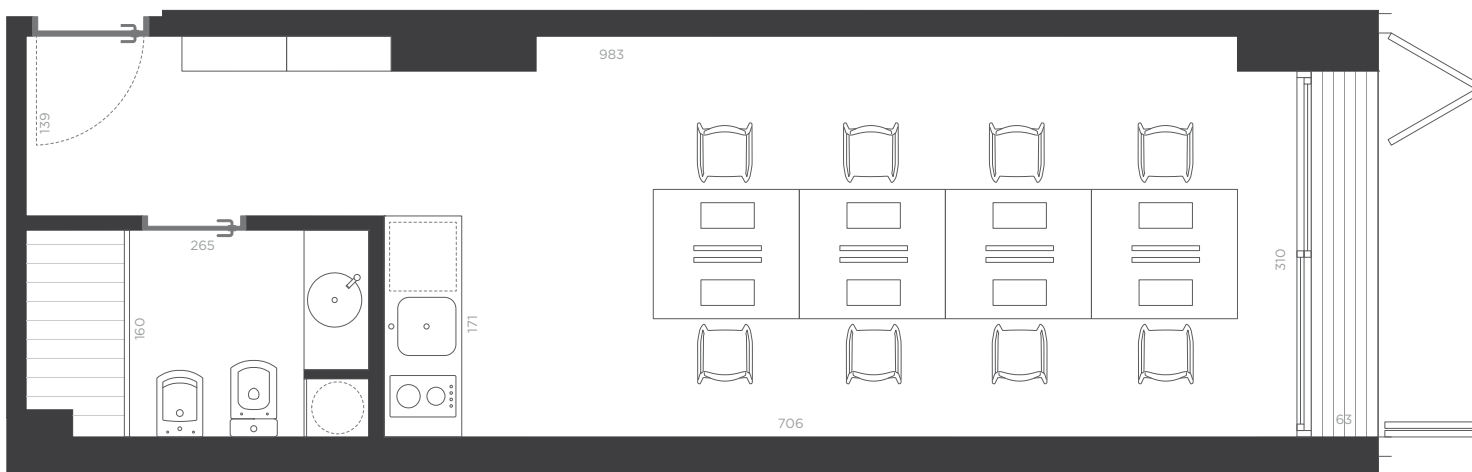

U 203

- Área propia..... 29,88 m²
- Área de Terrazas.....1,53 m²
- Área de muros y ductos 4,72 m²
- Área de circulación del piso7,85 m²
- Área total de venta.....43,98 m²**
- Área de amenities6,02 m²
- Área total de ventas con amenities..... 50 m²**

	01
	02
	03